

Die Durchführung des Anzeigeverfahrens vom 23.08.1994 bis 29.08.1994 ist am 17.09.1994 gemäß § 12 BauGB ortsüblich bekanntgemacht worden mit dem Hinweis, daß der Bebauungsplan während der Dienststunden bei der VG-Verwaltung Bitburg Land sowie beim Ortsbürgermeister in Brecht von jedermann eingesehen werden kann. Mit dieser Bekanntmachung wurde die 2. Änderung des Bebauungsplanes

RECHTSVERBINDLICH

Bitburg, 19.09.1994

(Siegel)

gez. i.A. Brenner
Verbandsgemeindeverwaltung

B-Plan
"In der Ai"

Brecht, 07. September 1994

(Siegel)


gez. Michel Brück
Ortsbürgermeister

(M. = 1:1000/A3)

AUSFERTIGUNG

Die Übereinstimmung des textlichen und zeichnerischen Inhalts dieser 2. Änderung des Bebauungsplanes mit dem Willen des Ortsgemeinderates sowie die Einhaltung des gesetzlich vorgeschriebenen Verfahrens zur Änderung des Bebauungsplanes werden bekundet. Die ortsübliche Bekanntmachung wird nach Maßgabe des § 12 BauGB angeordnet.

1. Änderung

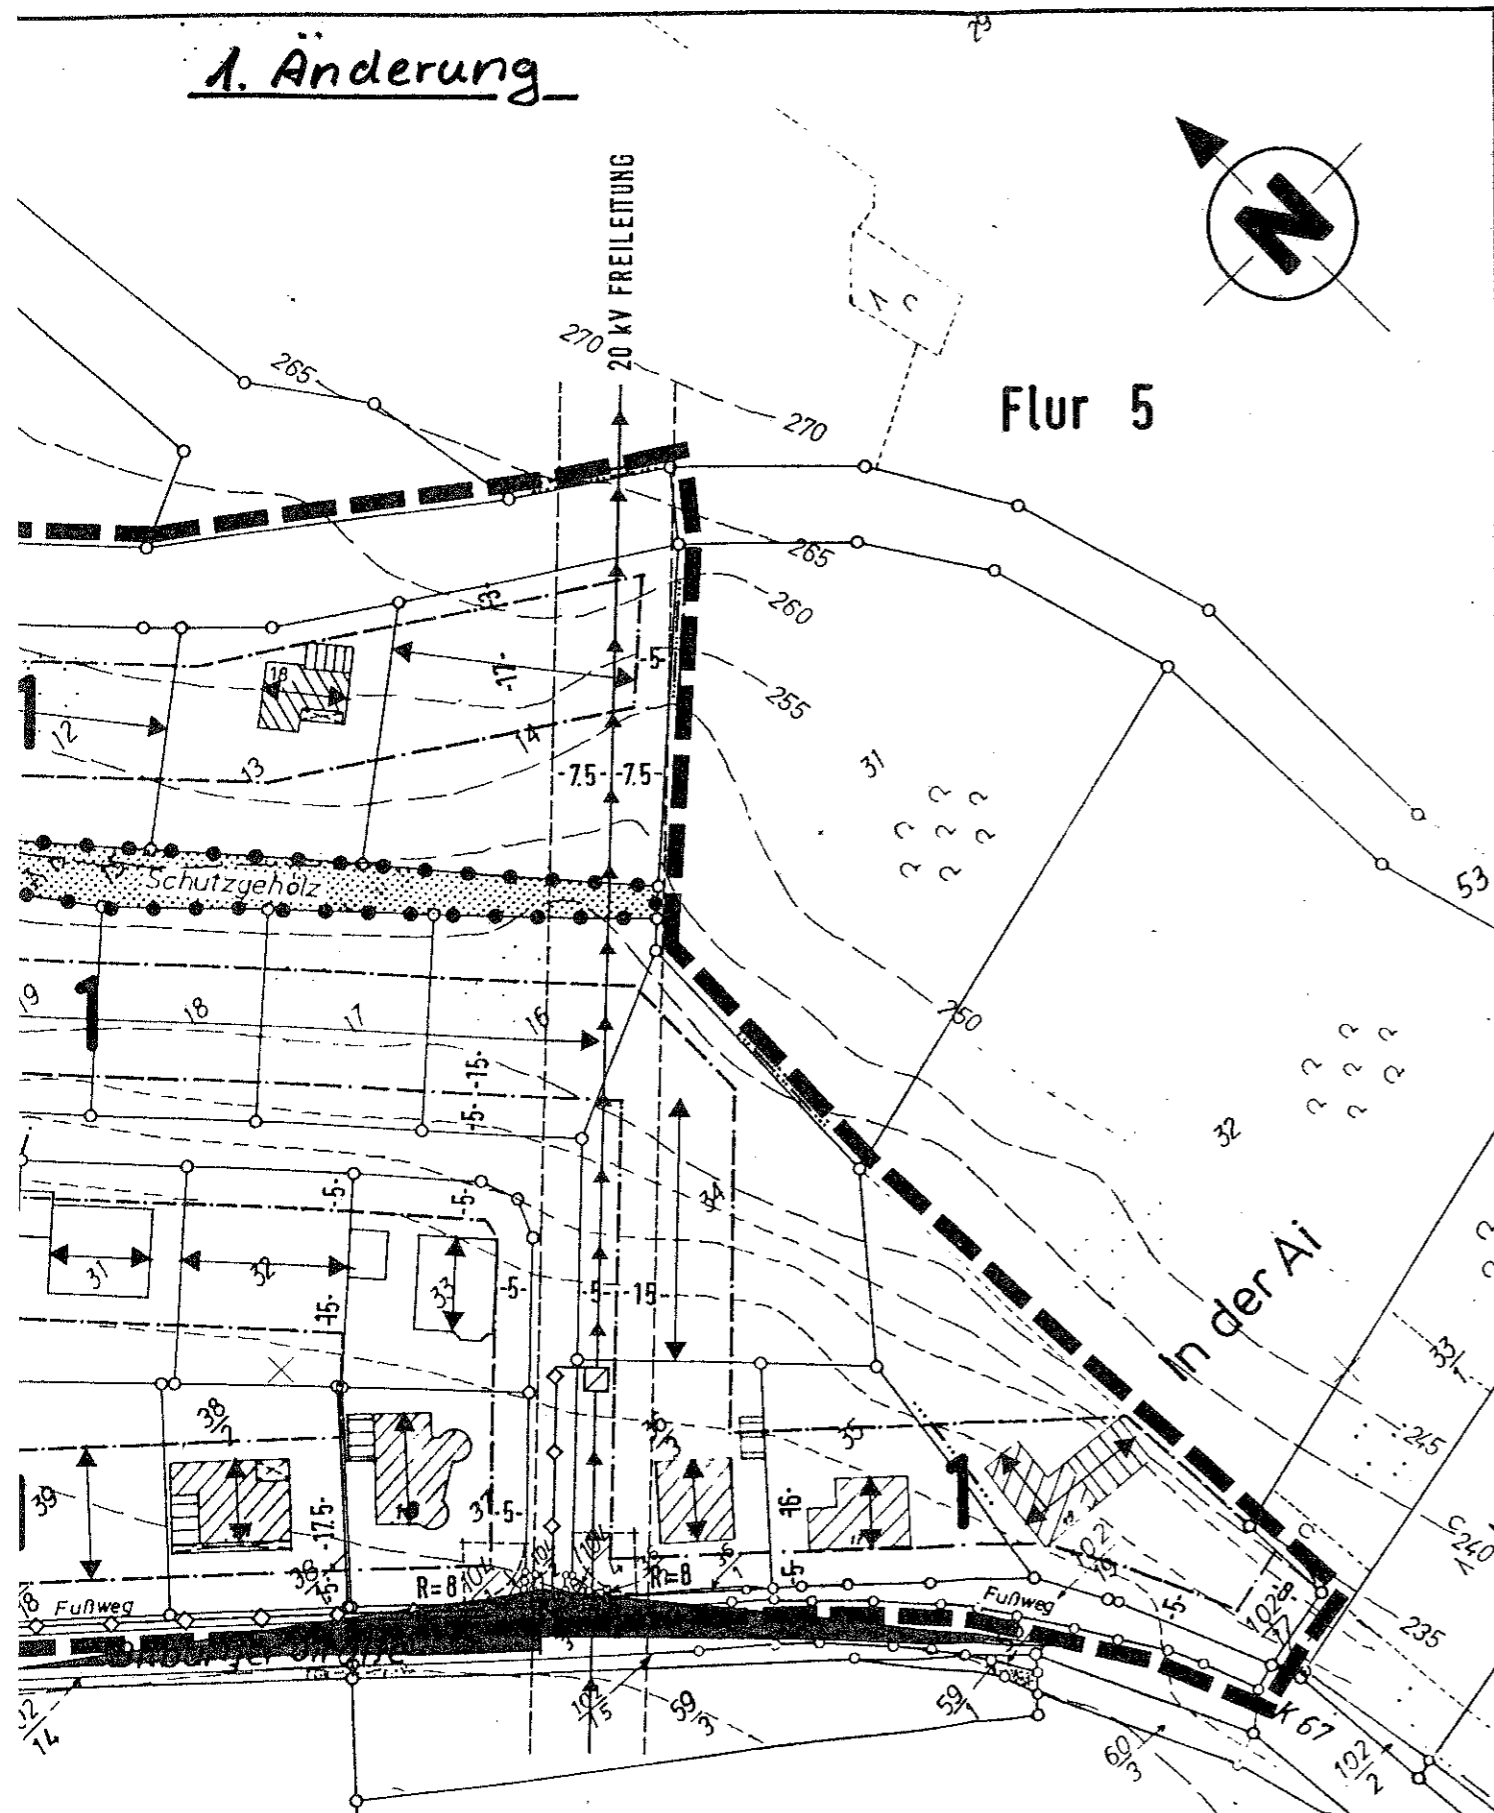

2. Änderung

