


BEBAUUNGSPLAN DER ORTSGEMEINDE WISSMANNSDORF TEILGEBIET: SPORTPLATZSTRASSE - IM WINGERT

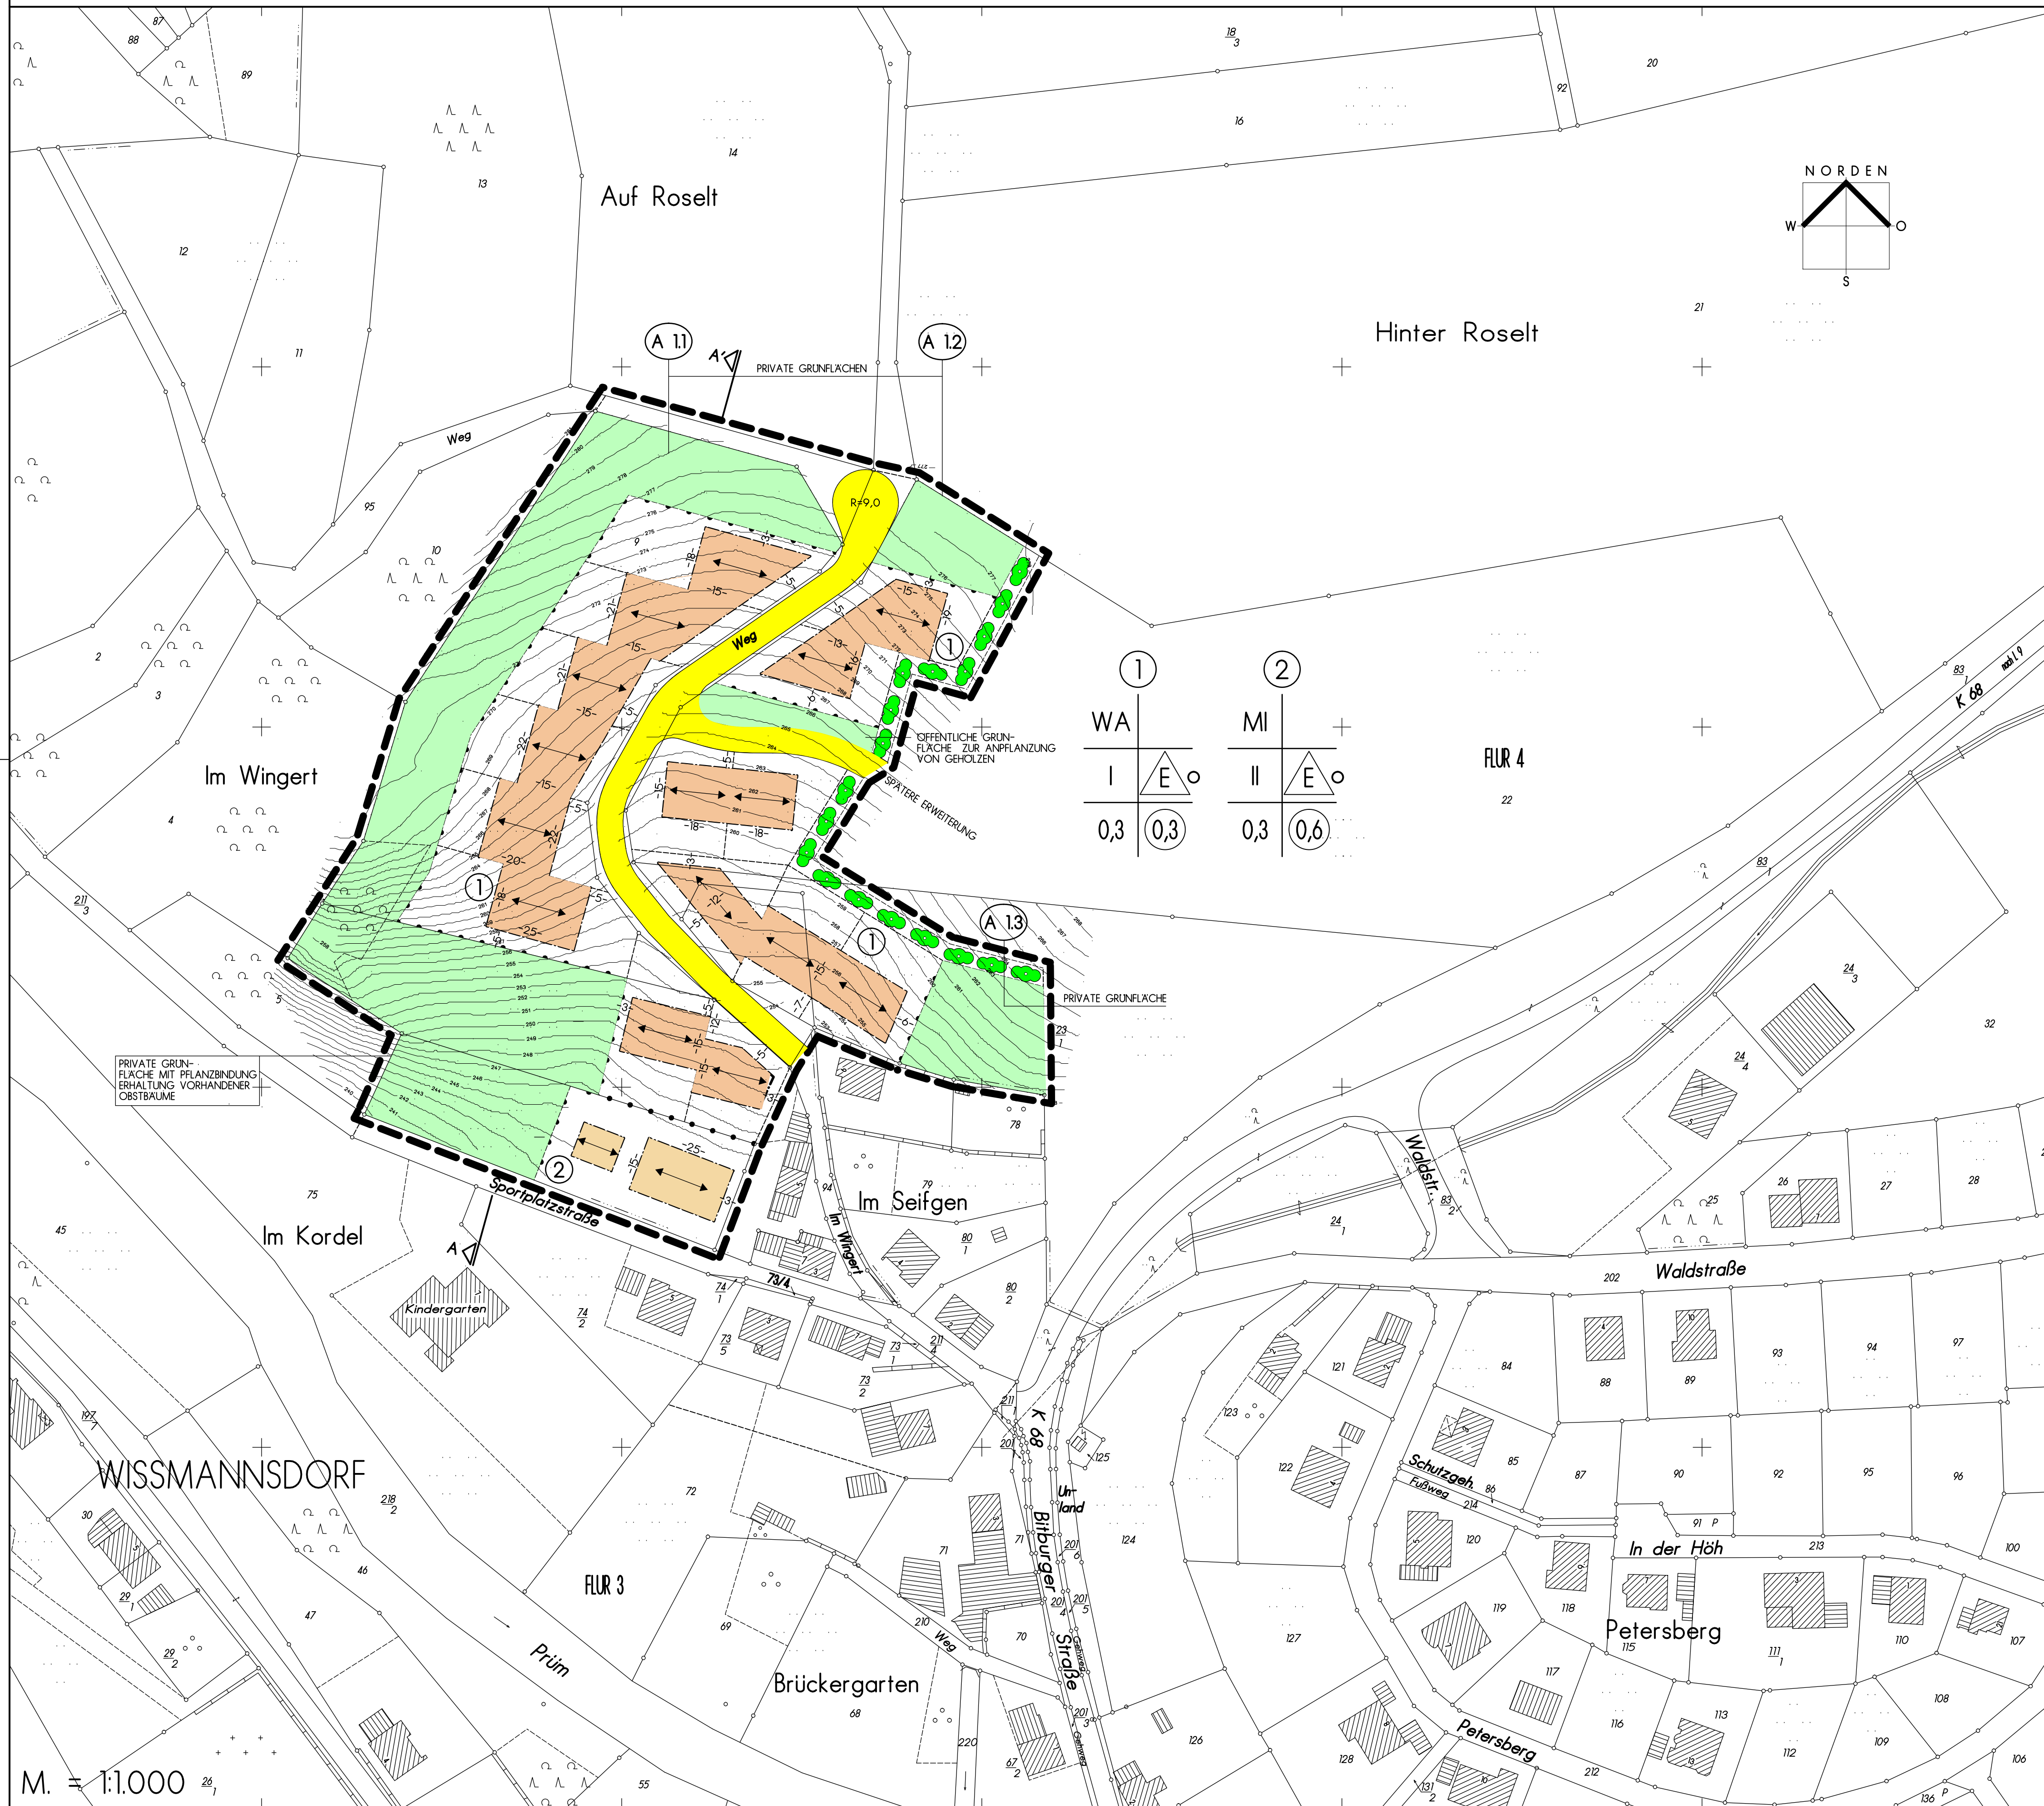


PLANZEICHEN

<p>Art der baulichen Nutzung § 5 Abs. 2 Nr. 1, § 9 Abs. 1 Nr. 1 des Baugesetzbuchs - BauGB - § 13a Nr. 1 der Bauleistungsverordnung - BauleVO - 1</p> <p> Allgemeine Wohngebiete § 4 BauGB Mischgebiete § 6 BauGB </p>	<p>Grünflächen § 5 Abs. 2 Nr. 5 und Abs. 4, § 9 Abs. 1 Nr. 15 und Abs. 6 BauGB</p> <p>In Bebauungs- und Grünflächen als öffentliche oder private Grünflächen besonders zu bezeichnen. In Bebauungsplänen sind die Flächenangaben nach der Farbgebung vorzuziehen.</p>						
<p>Maß der baulichen Nutzung § 5 Abs. 2 Nr. 1, § 9 Abs. 1 Nr. 1 des Baugesetzbuchs - BauGB -</p> <p>Geschossflächenzahl z.B. 0,8 Dezimalzahl im Kreis als Höchstmaß</p> <p>Grundflächenzahl z.B. 0,3 Dezimalzahl</p> <p>Zahl der Vollgeschosse z.B. III als Höchstmaß (römische Ziffer)</p>	<p>Sonstige Planzeichen</p> <p> Grenze des räumlichen Geltungsbereichs des Bebauungsplans Grenze des räumlichen Geltungsbereichs § 9 Abs. 7 BauGB Abgrenzung unterschiedlicher Nutzung, z.B. von Wohngebieten, oder Abgrenzung des Maßes der Nutzung innerhalb eines Baugebietes Geplante Grundstücksgrenzen (Vorschlag) </p>						
<p>Bauweise, Baulinien, Baugrenzen § 9 Abs. 1 Nr. 2 BauGB, §§ 22 + 23 BauVO</p> <p> Offene Bauweise nur Einzelhäuser zulässig Baugrenze </p>	<p>Planungen, Nutzungsregelungen, Maßnahmen und Flächen für Maßnahmen zum Schutz, zur Pflege und zur Entwicklung von Natur und Landschaft § 5 Abs. 2 Nr. 10 und Abs. 4, § 9 Abs. 1 Nr. 20, 25 und Abs. 6 BauGB</p> <p> Umpflanzung von Bäumen für Maßnahmen zum Schutz, zur Pflege und zur Entwicklung von Natur und Landschaft, soweit solche Festsetzungen nicht nach anderen Vorschriften getroffen werden können § 9 Abs. 1 Nr. 20 und Abs. 6 BauGB Umpflanzung von Bäumen zum Anpflanzen von Bäumen und Sträuchern und sonstigen Bepflanzungen § 9 Abs. 1 Nr. 25 BauleistVO und Abs. 6 BauGB </p>						
<p>Verkehrsflächen § 9 Abs. 1 Nr. 9 und Abs. 6 BauGB</p> <p> Straßenverkehrsflächen Öffentliche Parkfläche Böschungen </p>	<p>Zweckbestimmung</p> <p> ● Laub-/Obstbäume ● Sträucher ● Erhaltung: Laub-/Obstbäume ● Sträucher </p>						
<p>Hauptversorgungs- und Hauptwasserleitungen § 5 Abs. 2 Nr. 4 und Abs. 4, § 9 Abs. 1 Nr. 13 und Abs. 6 BauGB</p> <p> unterirdisch Die Art der Leitung ist näher beizugeben RWE Stromversorgung </p>	<p>Nutzungsschablone</p> <p style="text-align: center;">Ordnungsziffer</p> <table border="1" style="width: 100%; text-align: center;"> <tr> <td style="width: 50%;">Art d. baulichen Nutzung</td> <td style="width: 50%;">Bauweise</td> </tr> <tr> <td>Zahl der Vollgeschosse Höchstmaß</td> <td>GFZ Geschossflächenzahl Höchstmaß</td> </tr> <tr> <td>GRZ Grundflächenzahl Höchstmaß</td> <td>GFZ Geschossflächenzahl Höchstmaß</td> </tr> </table>	Art d. baulichen Nutzung	Bauweise	Zahl der Vollgeschosse Höchstmaß	GFZ Geschossflächenzahl Höchstmaß	GRZ Grundflächenzahl Höchstmaß	GFZ Geschossflächenzahl Höchstmaß
Art d. baulichen Nutzung	Bauweise						
Zahl der Vollgeschosse Höchstmaß	GFZ Geschossflächenzahl Höchstmaß						
GRZ Grundflächenzahl Höchstmaß	GFZ Geschossflächenzahl Höchstmaß						

UEBERSICHT M. 1:10.000

SCHNITT A-A' M. 1:500

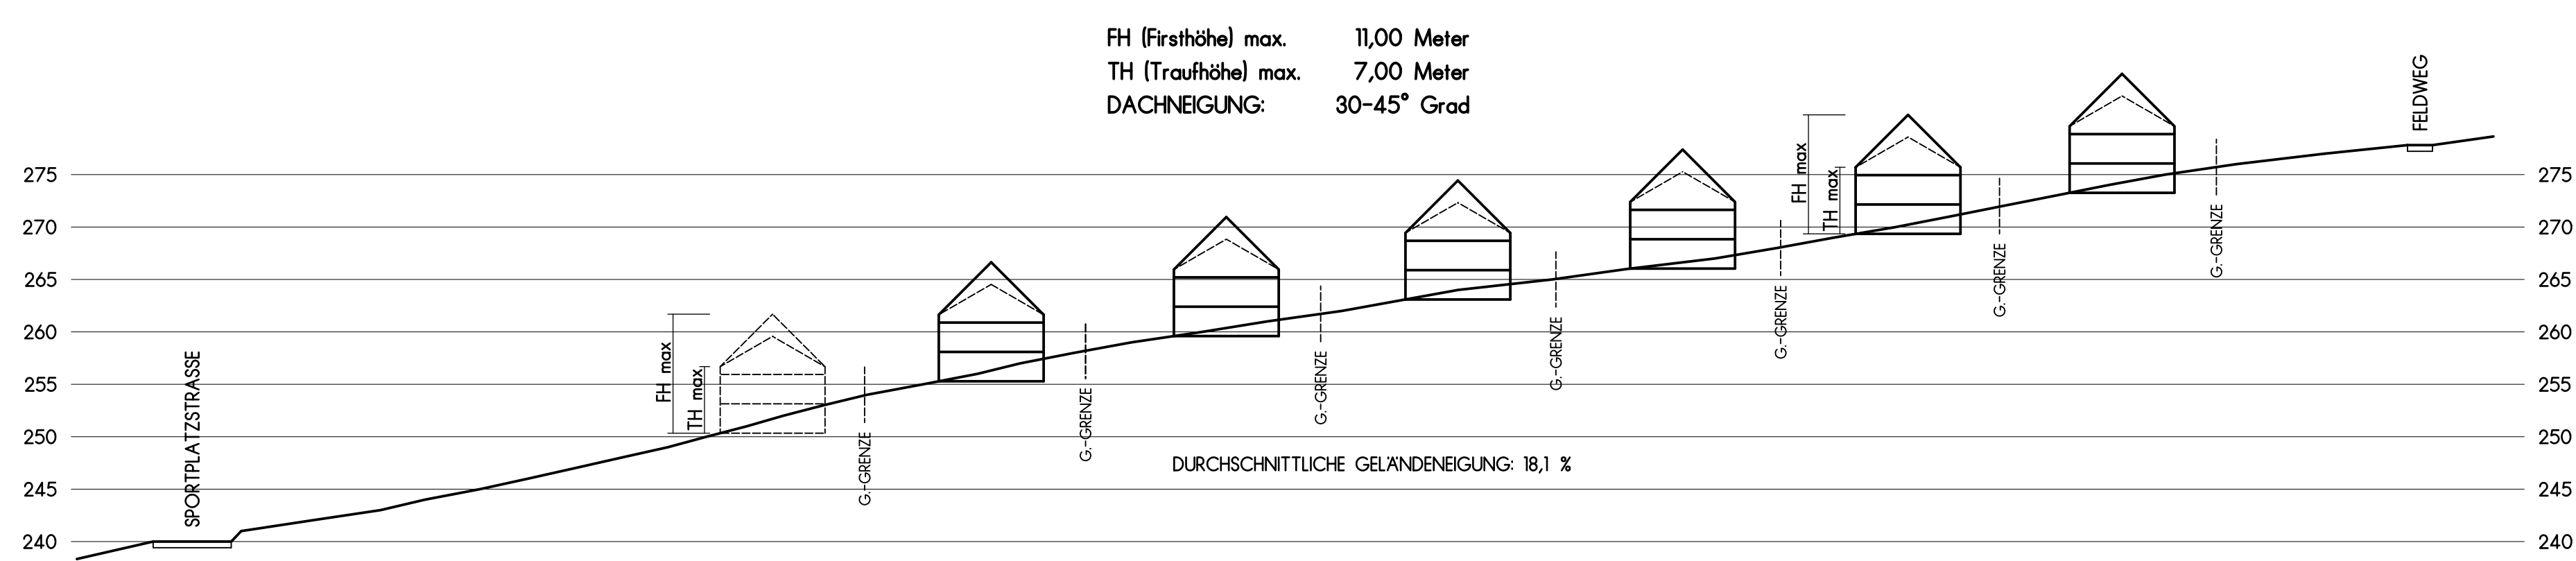

<p>RECHTSGRUNDLAGEN ZUM BEBAUUNGSPLAN</p> <ol style="list-style-type: none"> 1. Baugesetzbuch BauGB (letzte Fassung vom 08.02.2002) § 2 Abs. 1 Nr. 1, § 3 Abs. 1, § 4 Abs. 1, § 5 Abs. 1,