



Anlage 1 zur Satzung über die 1. Änderung des Bebauungsplanes „Golfplatz“
der Ortsgemeinden Rittersdorf und Wißmannsdorf

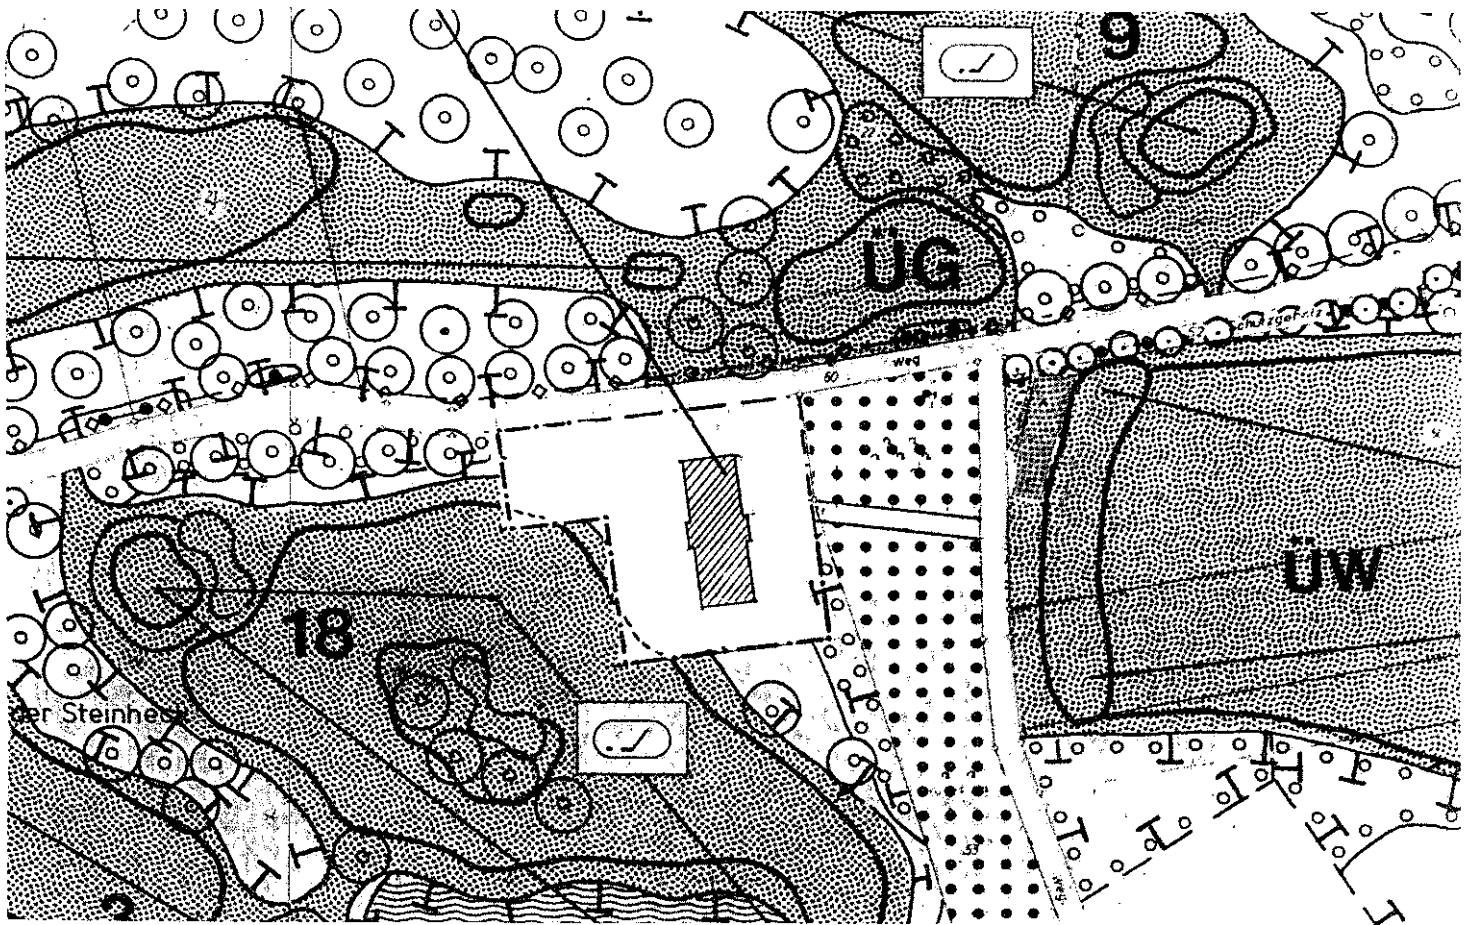

Kartenausschnitt B-Plan 1:2000

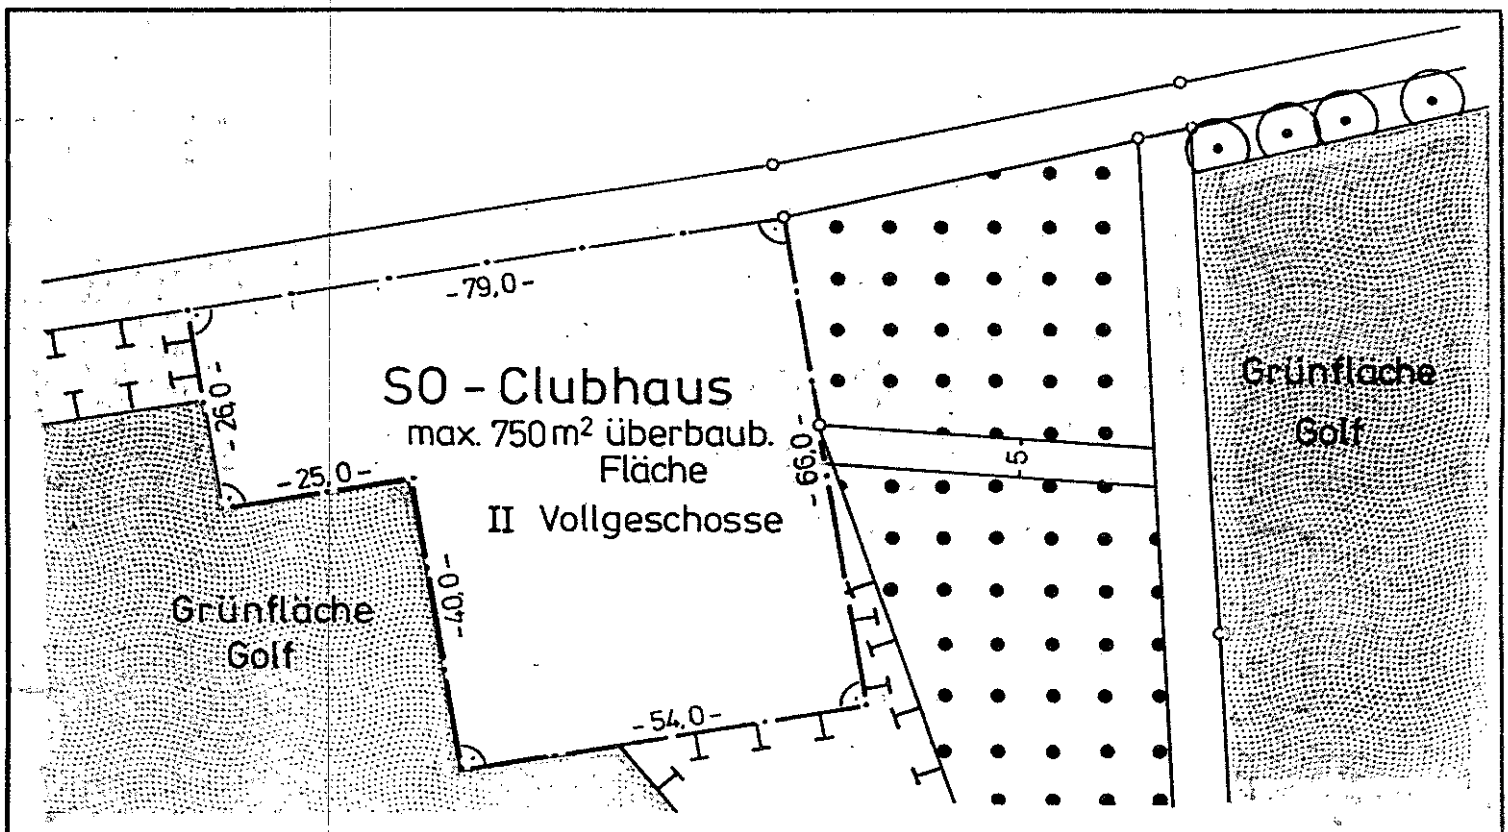

Ausschnitt A 1:1000