



47 001-1

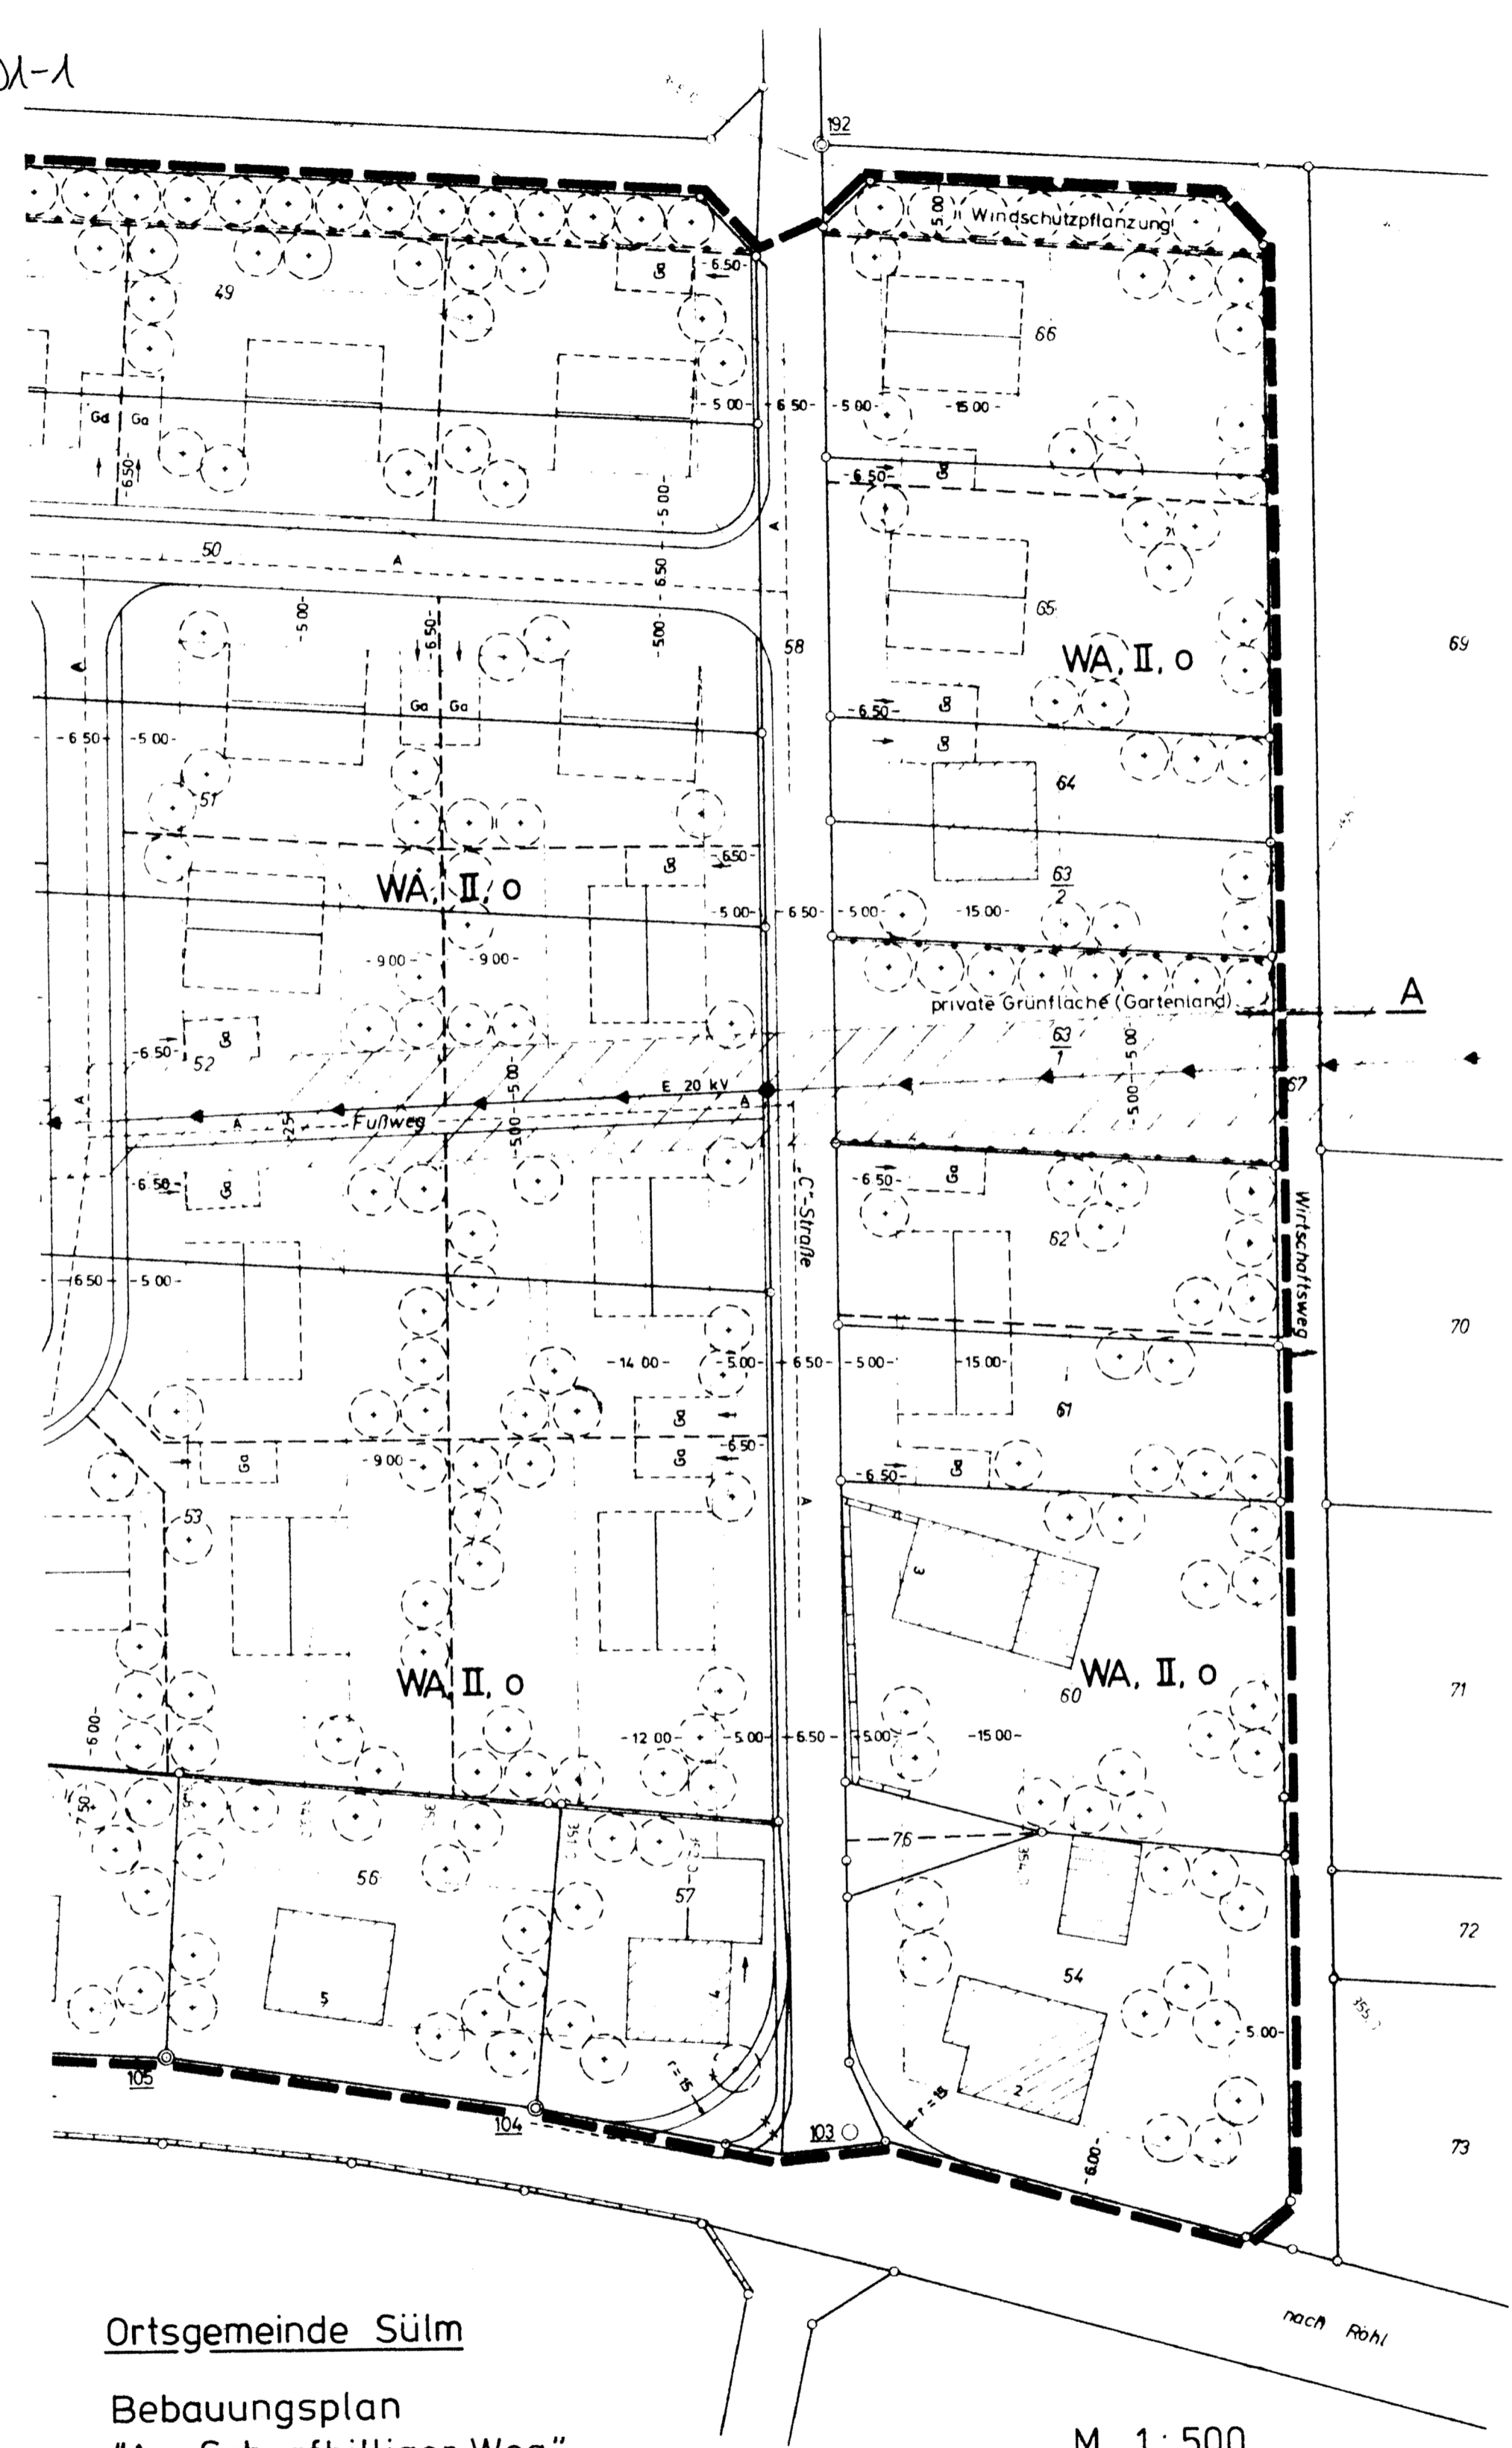

Ortsgemeinde Sülml

Bebauungsplan
"Am Scharfbilliger Weg"

M. 1:500

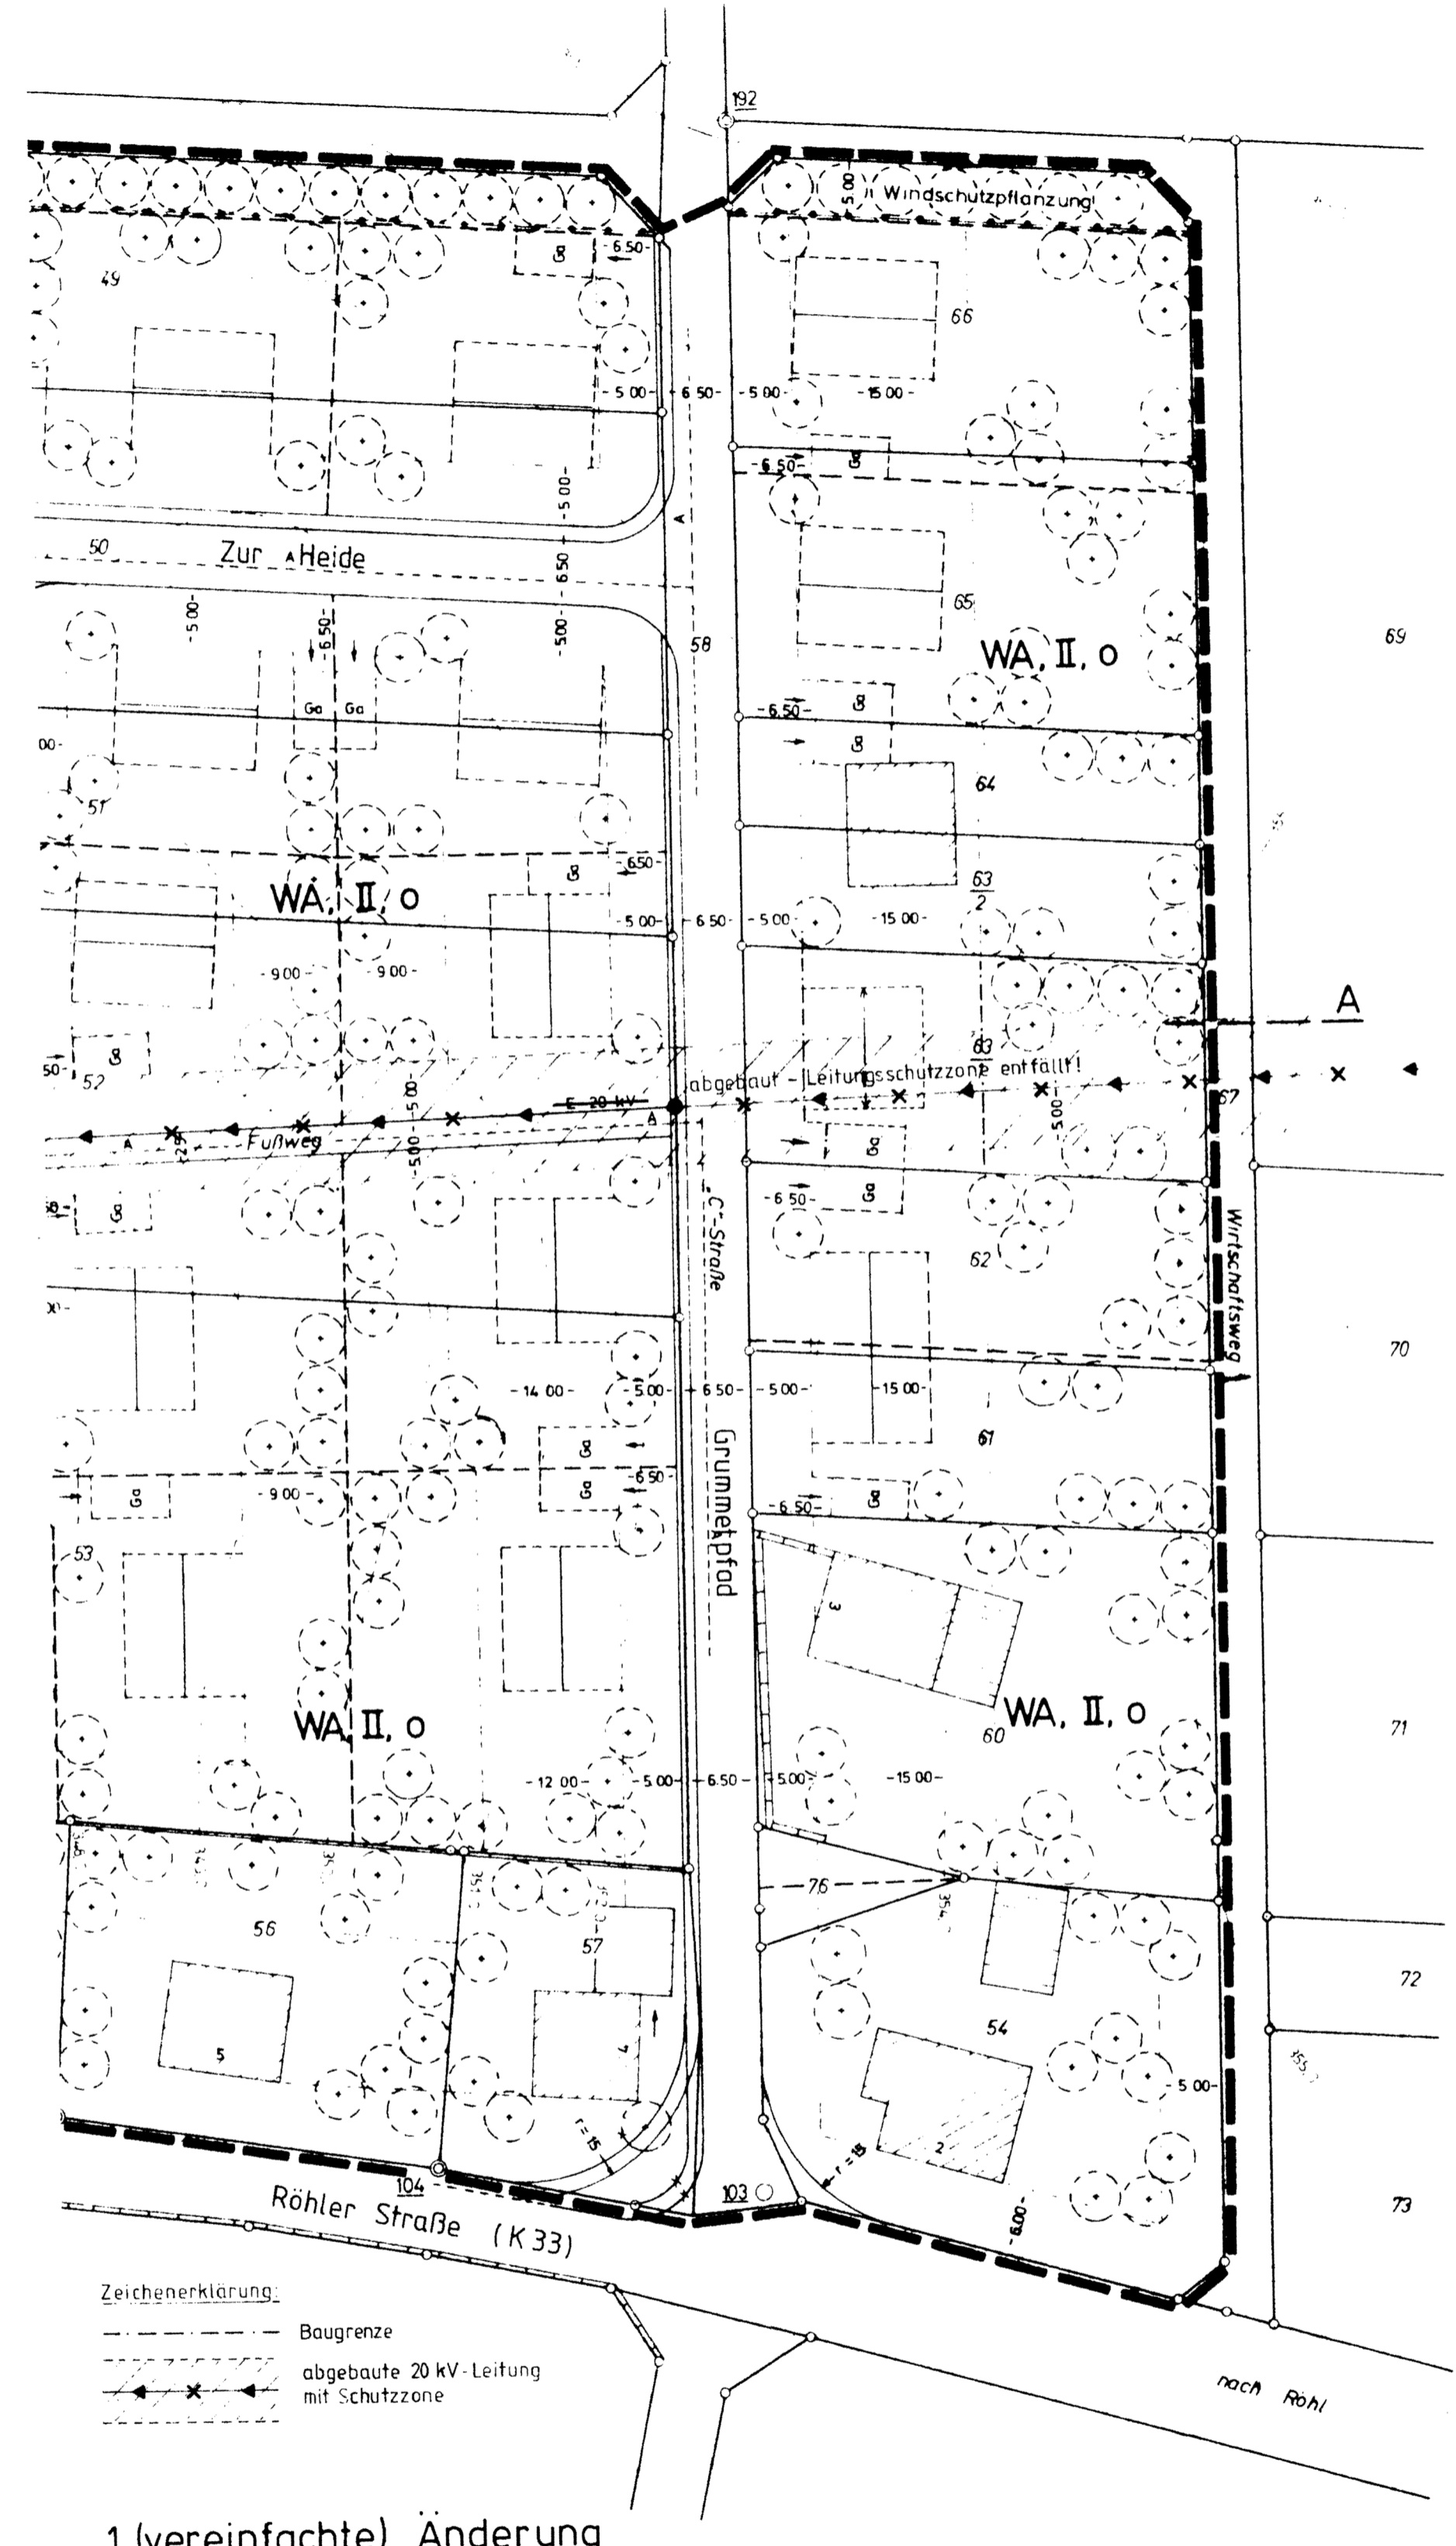

Zeichenerklärung:

- Baugrenze
- abgetaufte 20 kV-Leitung mit Schutzzone

1.(vereinfachte) Änderung